


Livro n° _____ Série: _____


Fls.: _____

Rubrica: _____

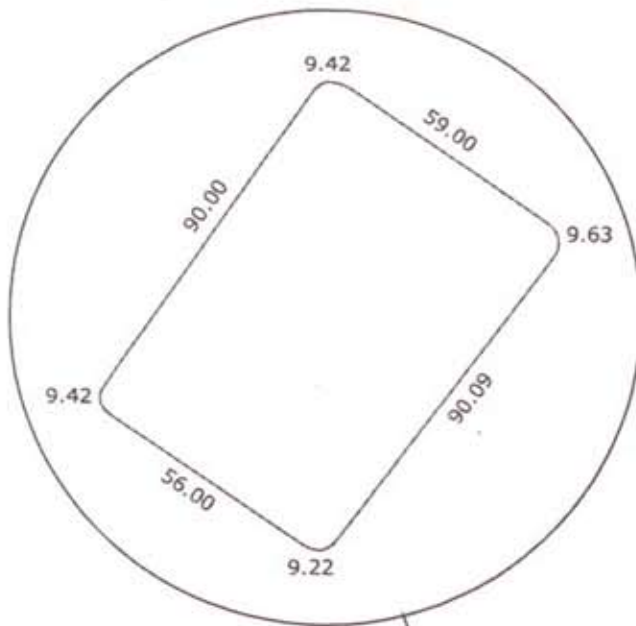

ÁREA OBJETO
DA CESSÃO DE USO

A = 7.316.28 M²
ESC.: 1/2000

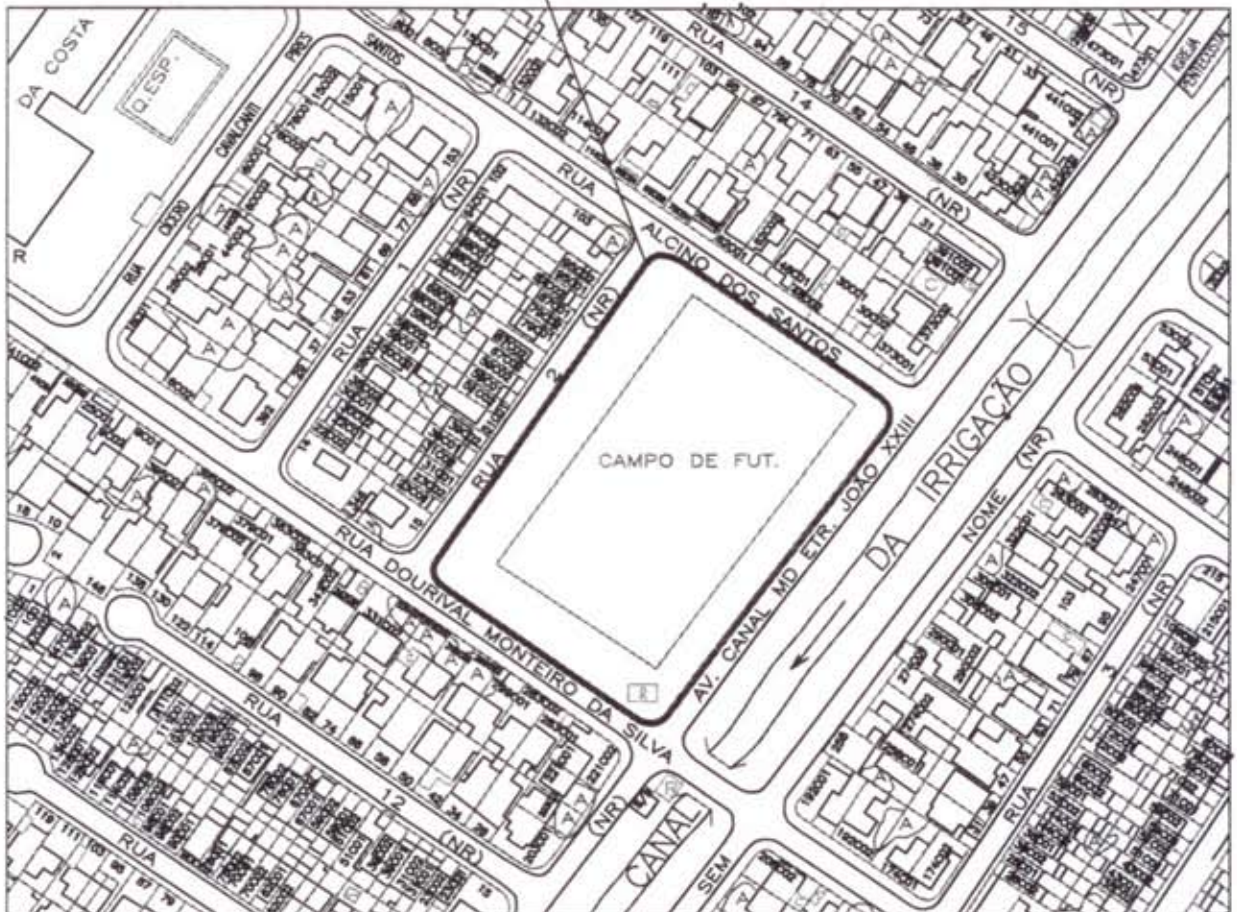

Maria Helena Moreira Marques

SMF - Superintendência de Patrimônio Imobiliário
Gerência de Análises e Avaliações Técnicas

Assistente I - Mat.: 11/155.864-2 - CREA RJ-851033394/D

SMF SUPERINTENDÊNCIA DE PATRIMÔNIO IMOBILIÁRIO
GERÊNCIA DE ANÁLISES E AVALIAÇÕES TÉCNICAS

CROQUI DA ÁREA OBJETO DA CESSÃO DE USO

END.: Av. Canal MD Etr. João XXIII, s/nº - Santa Cruz

DES. No. 53-2009	PASTA GIM: 3.527 P.C.: Scruz18a.dwg	DATA 21/09/2009 ESCALA: 1:2000
---------------------	--	-----------------------------------